




begane grond
1:50

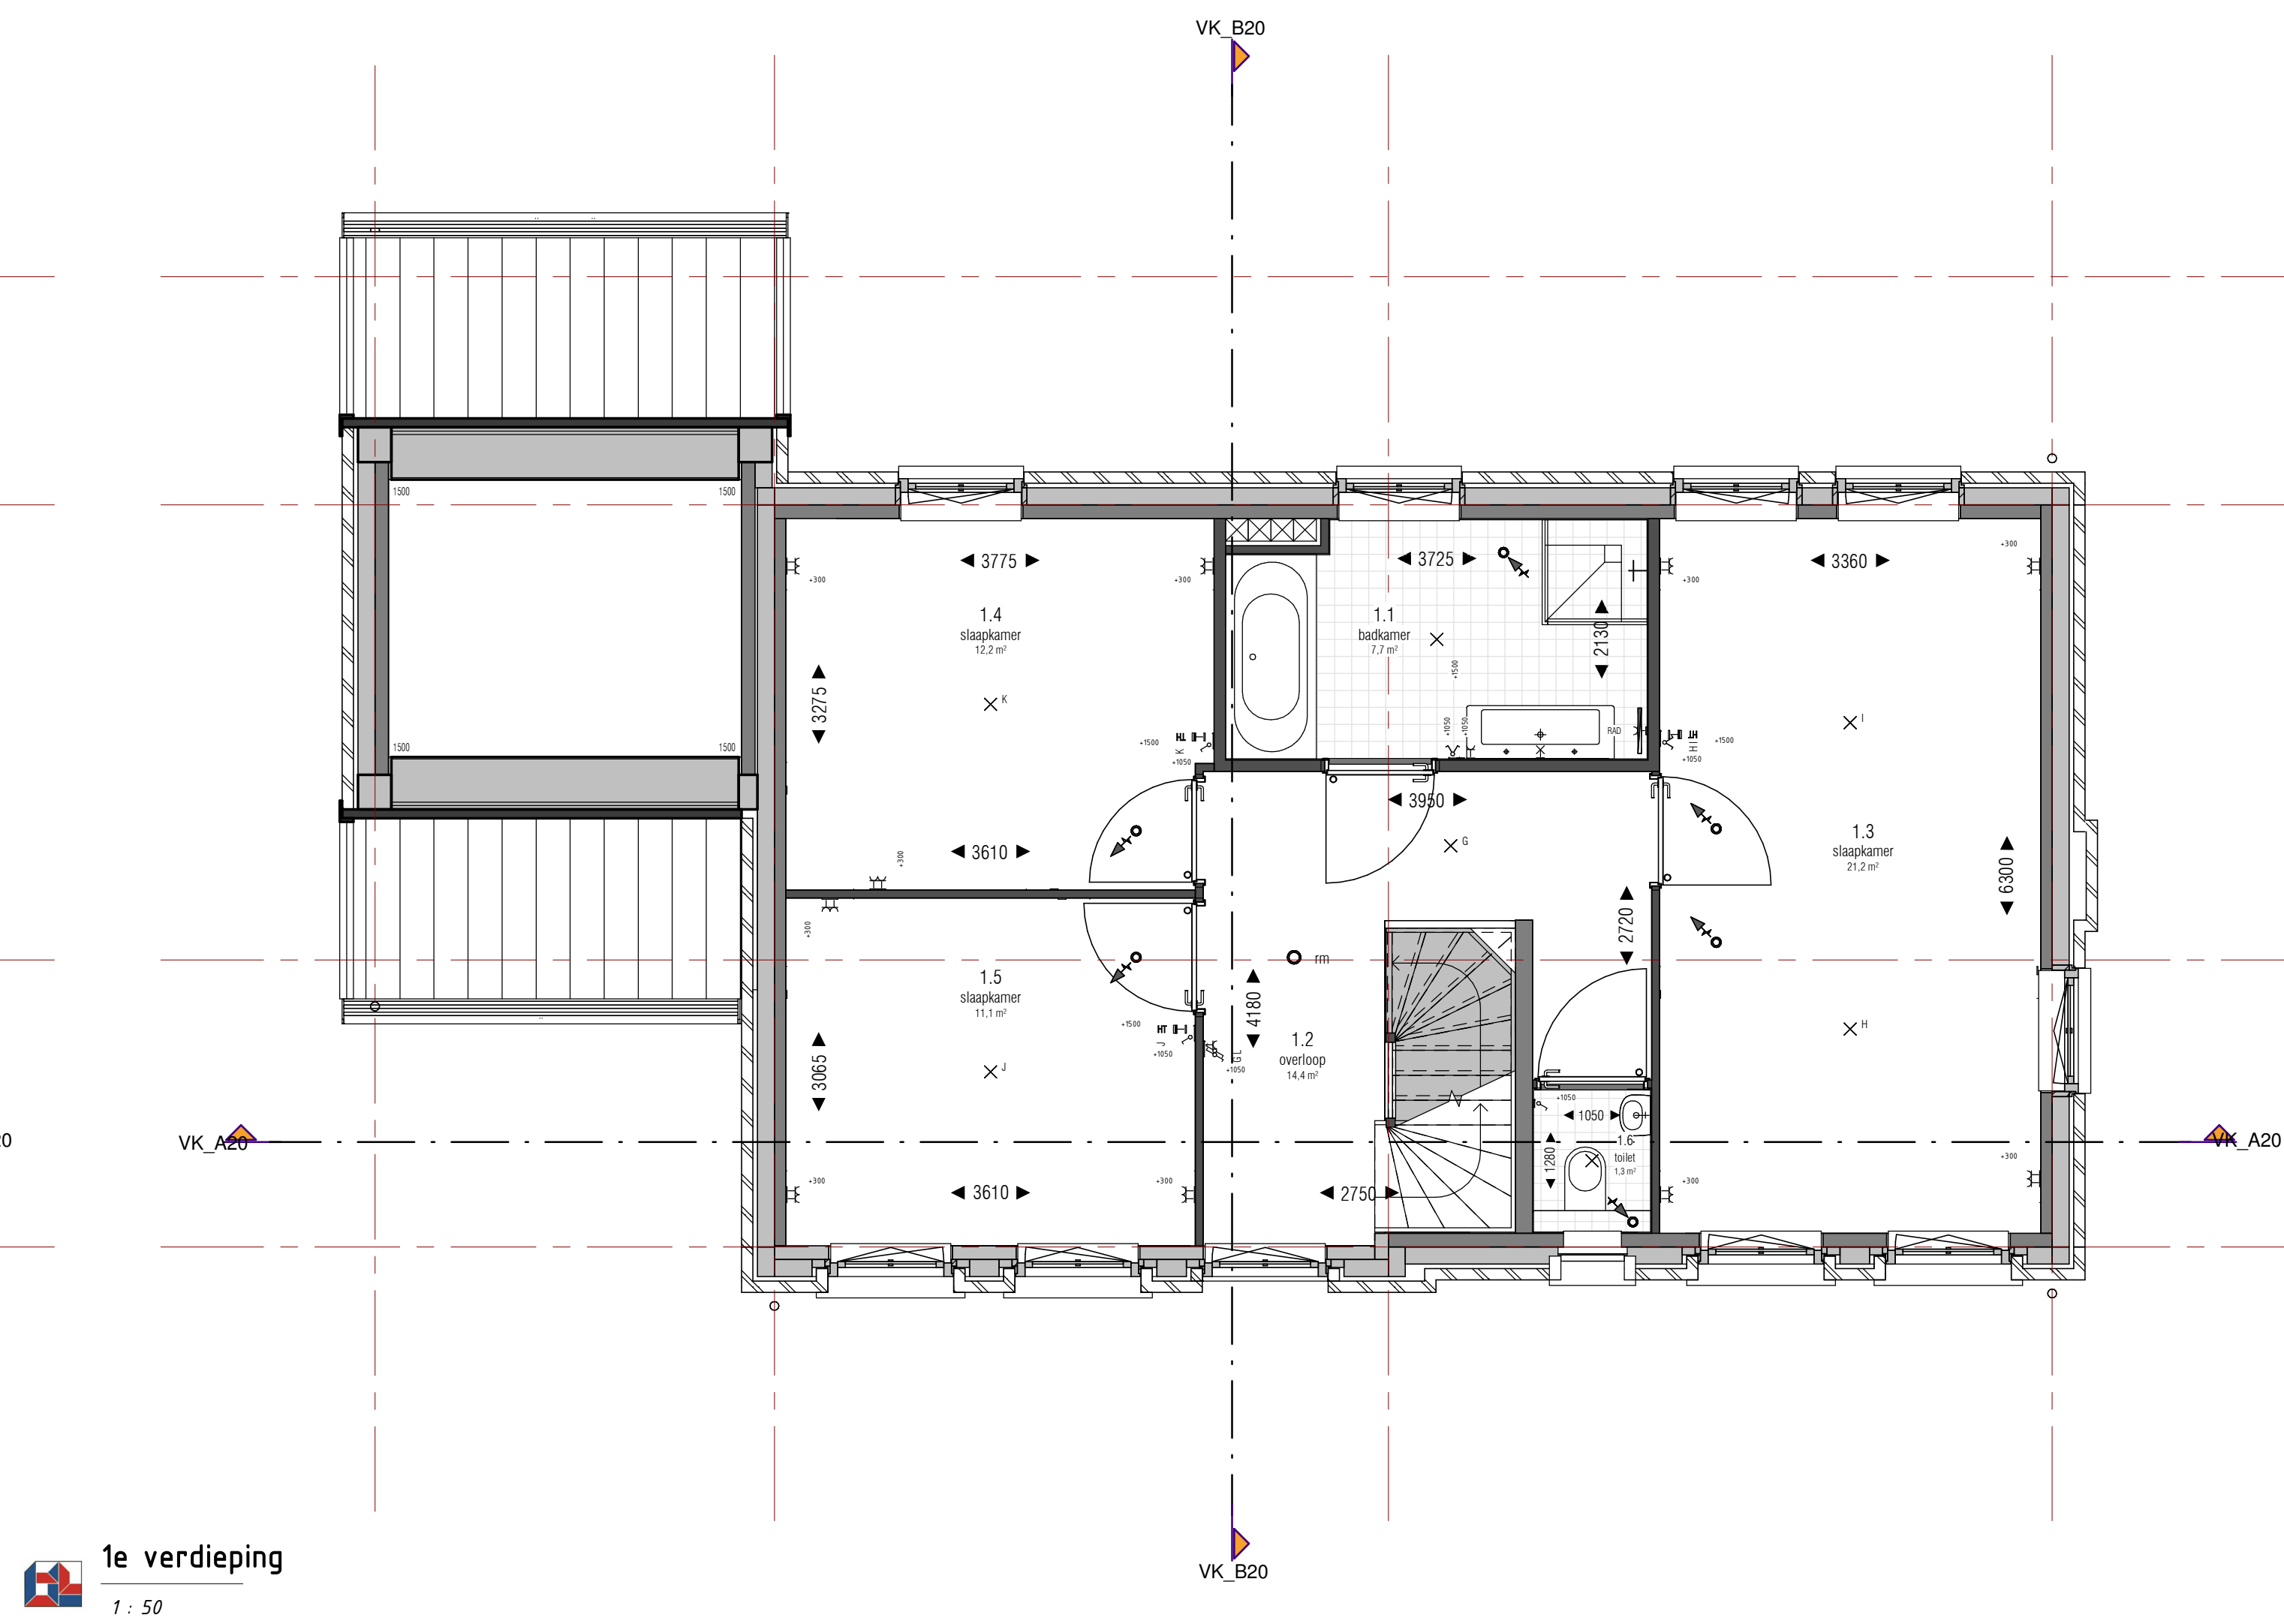


1e verdieping
1:50

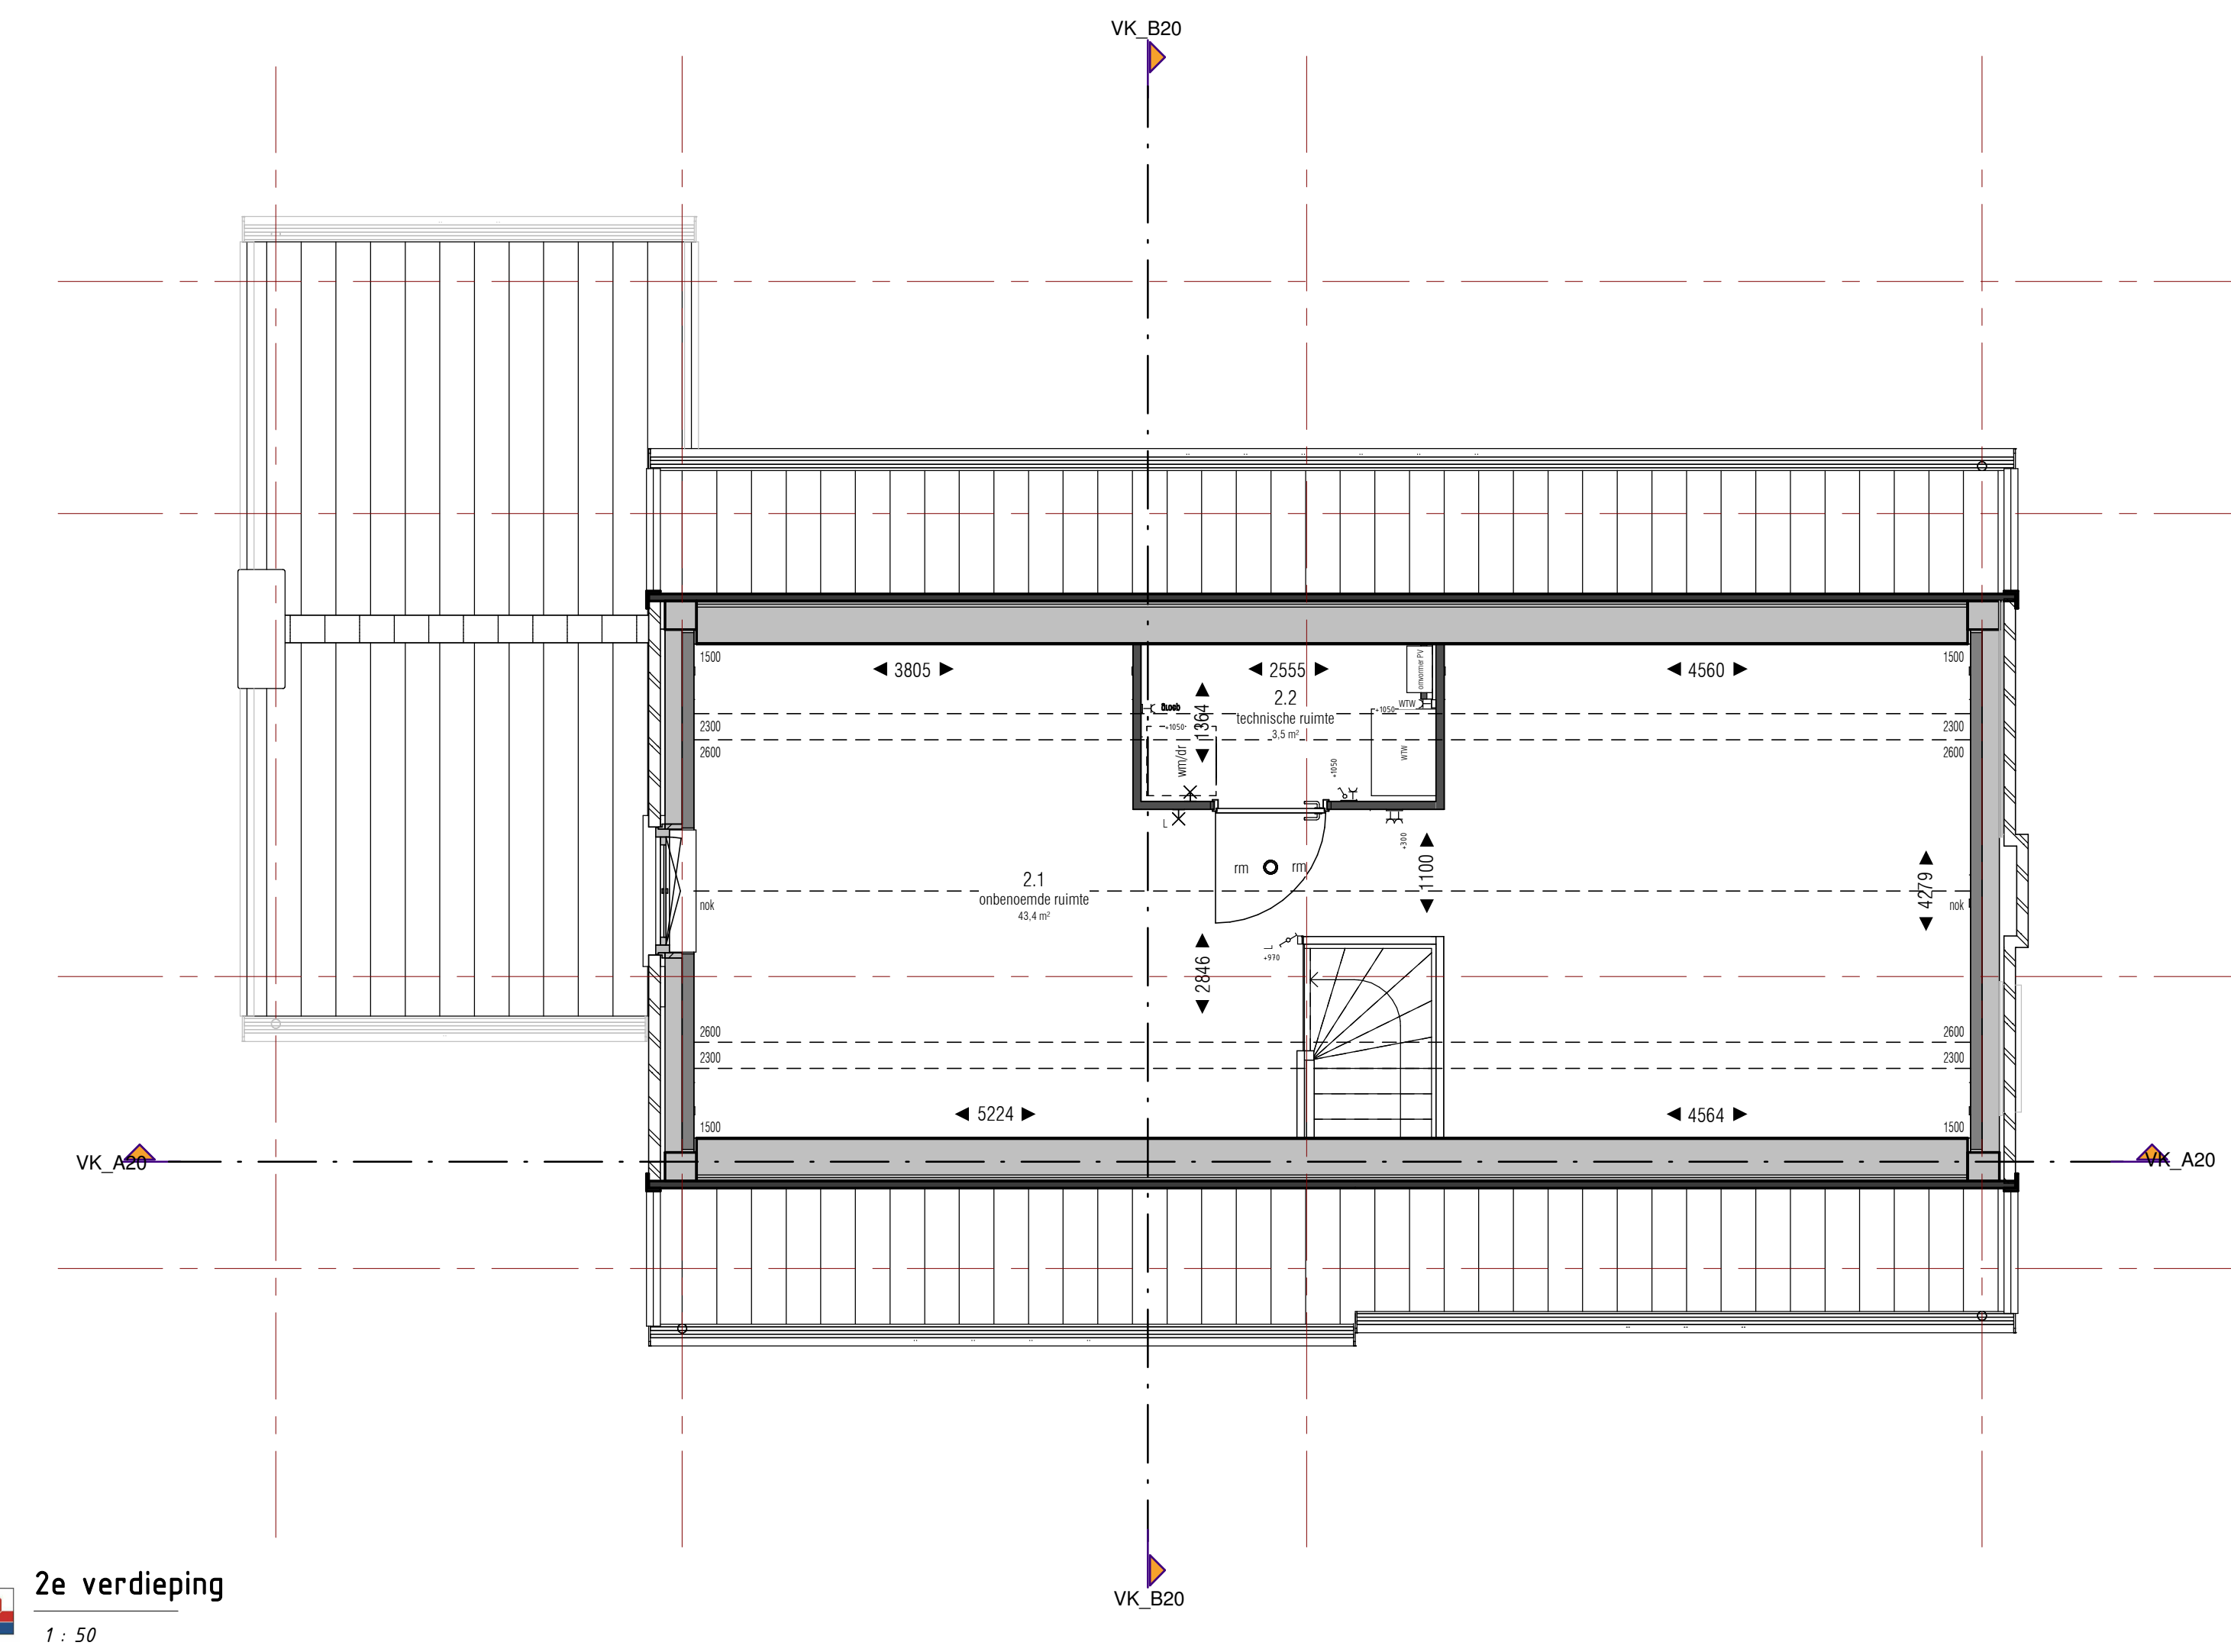

2e verdieping
1:50

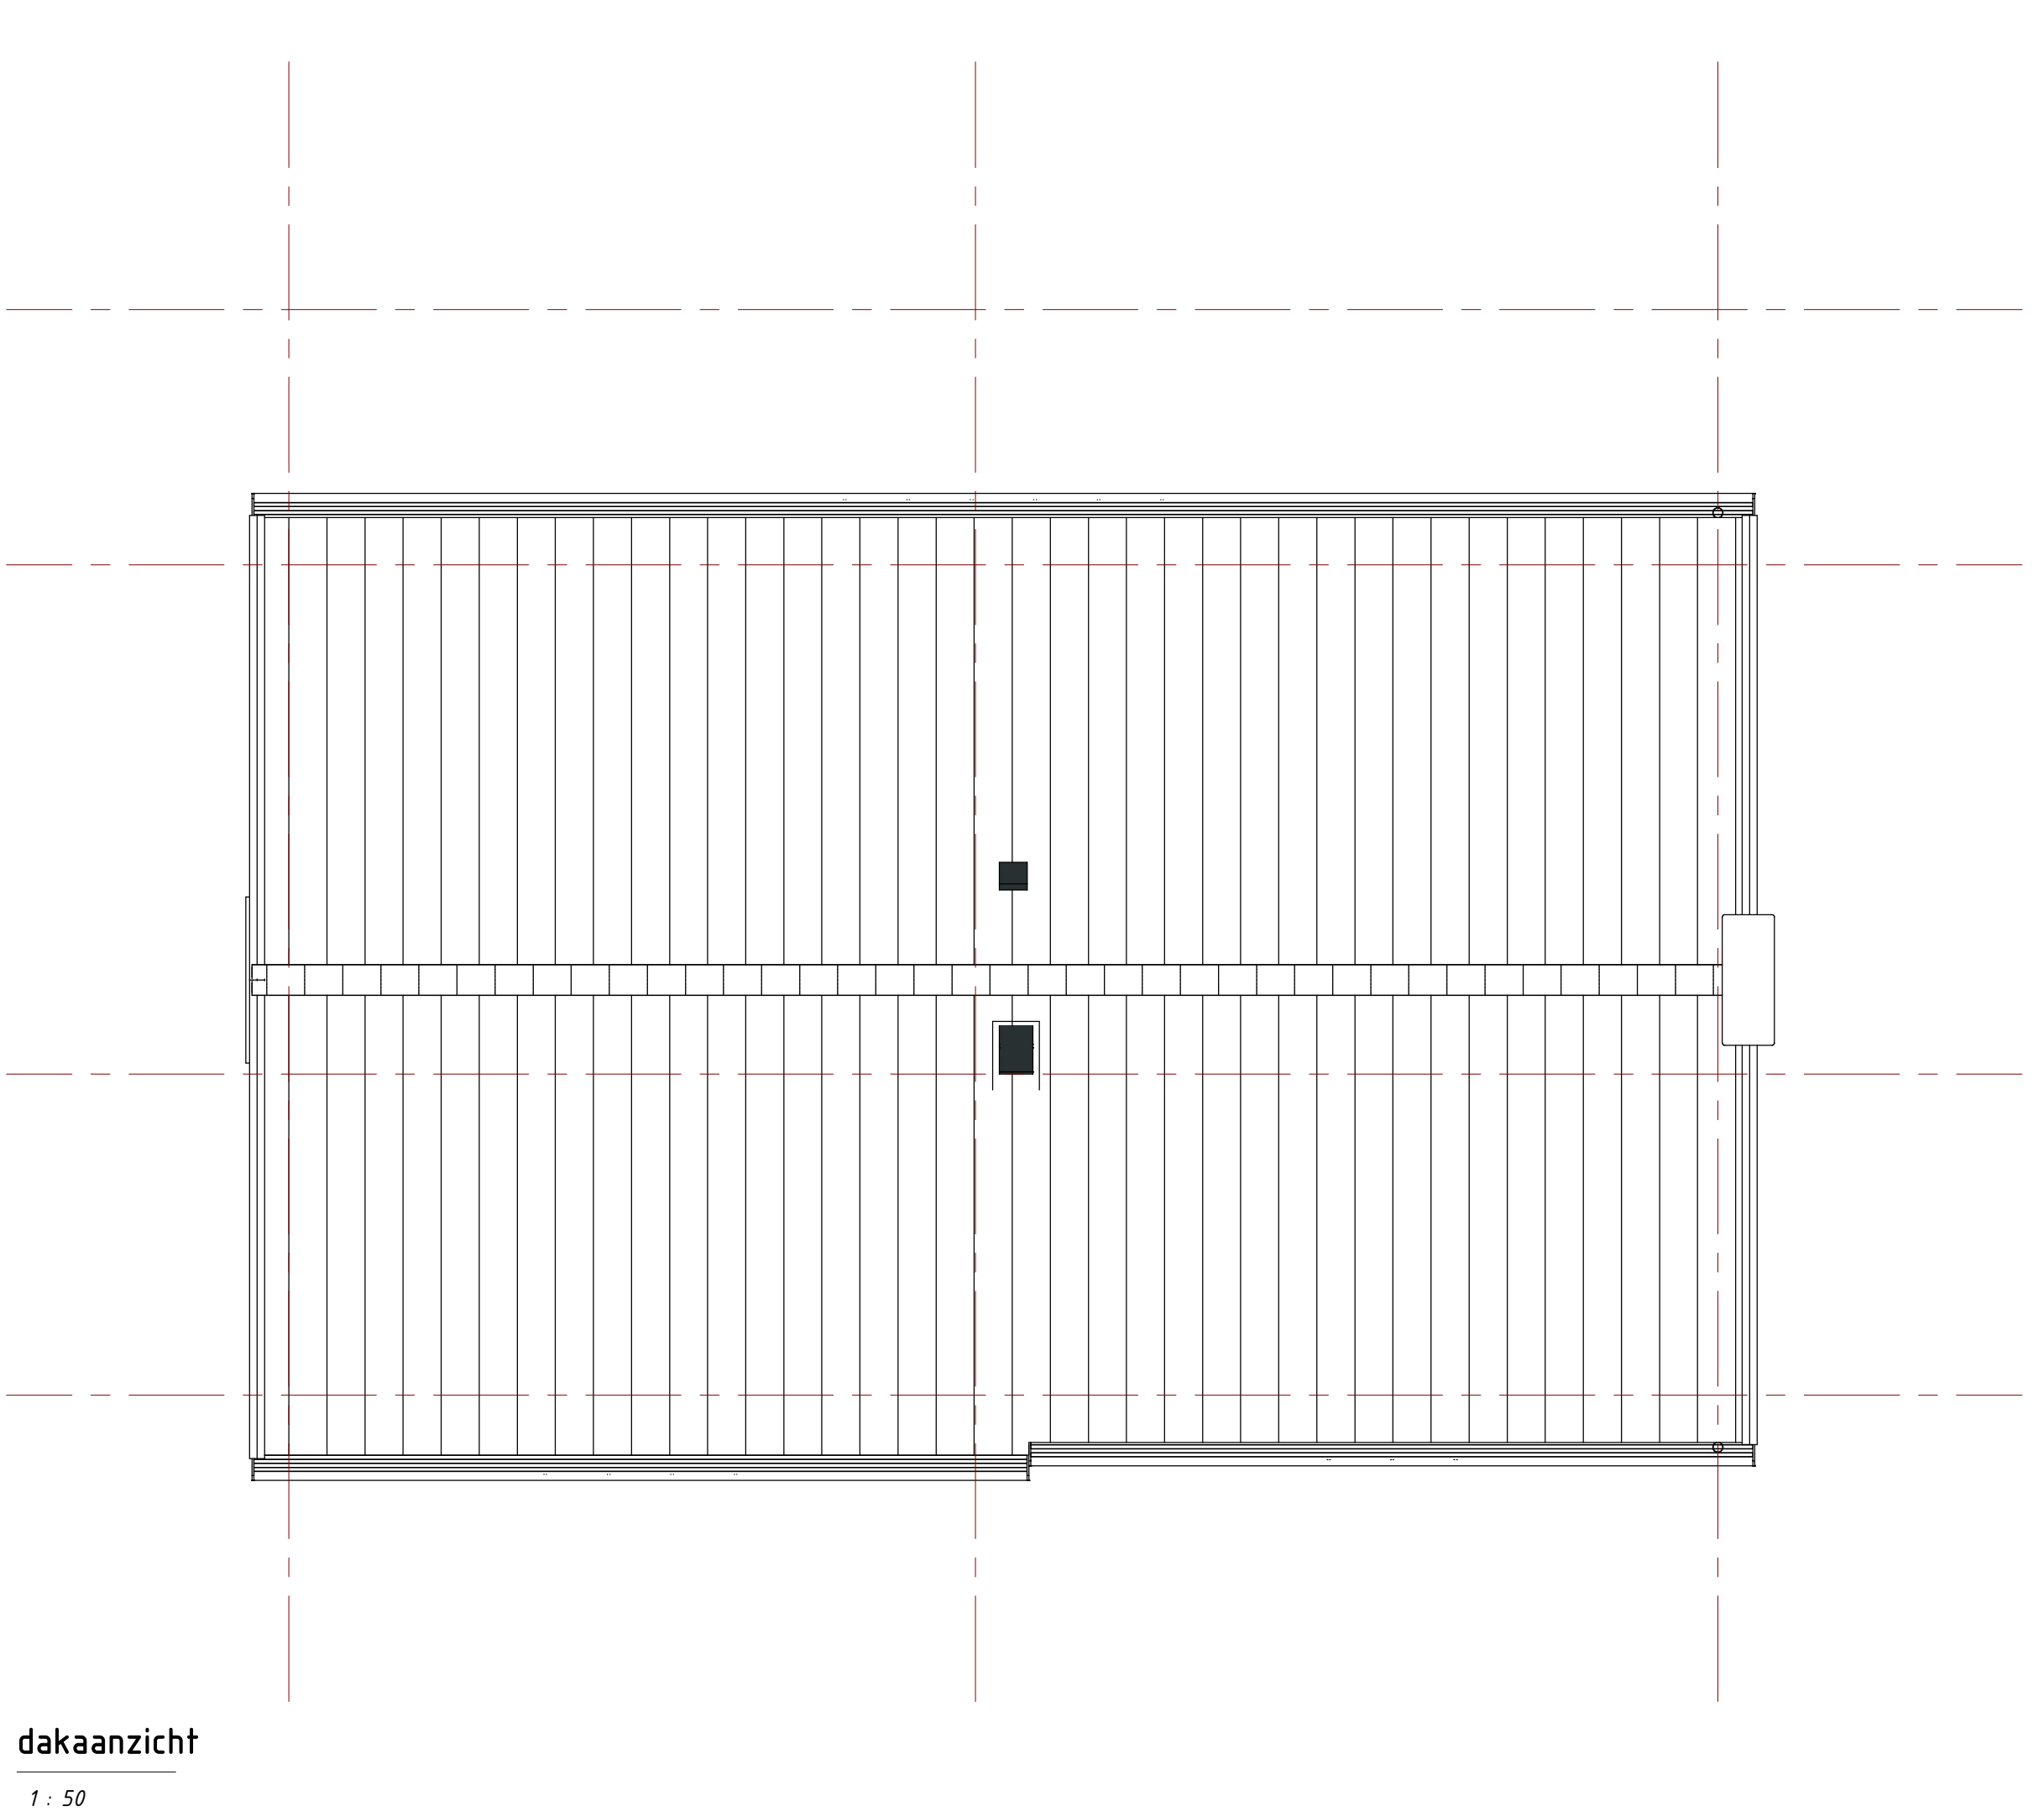


dakaanzicht
1:50

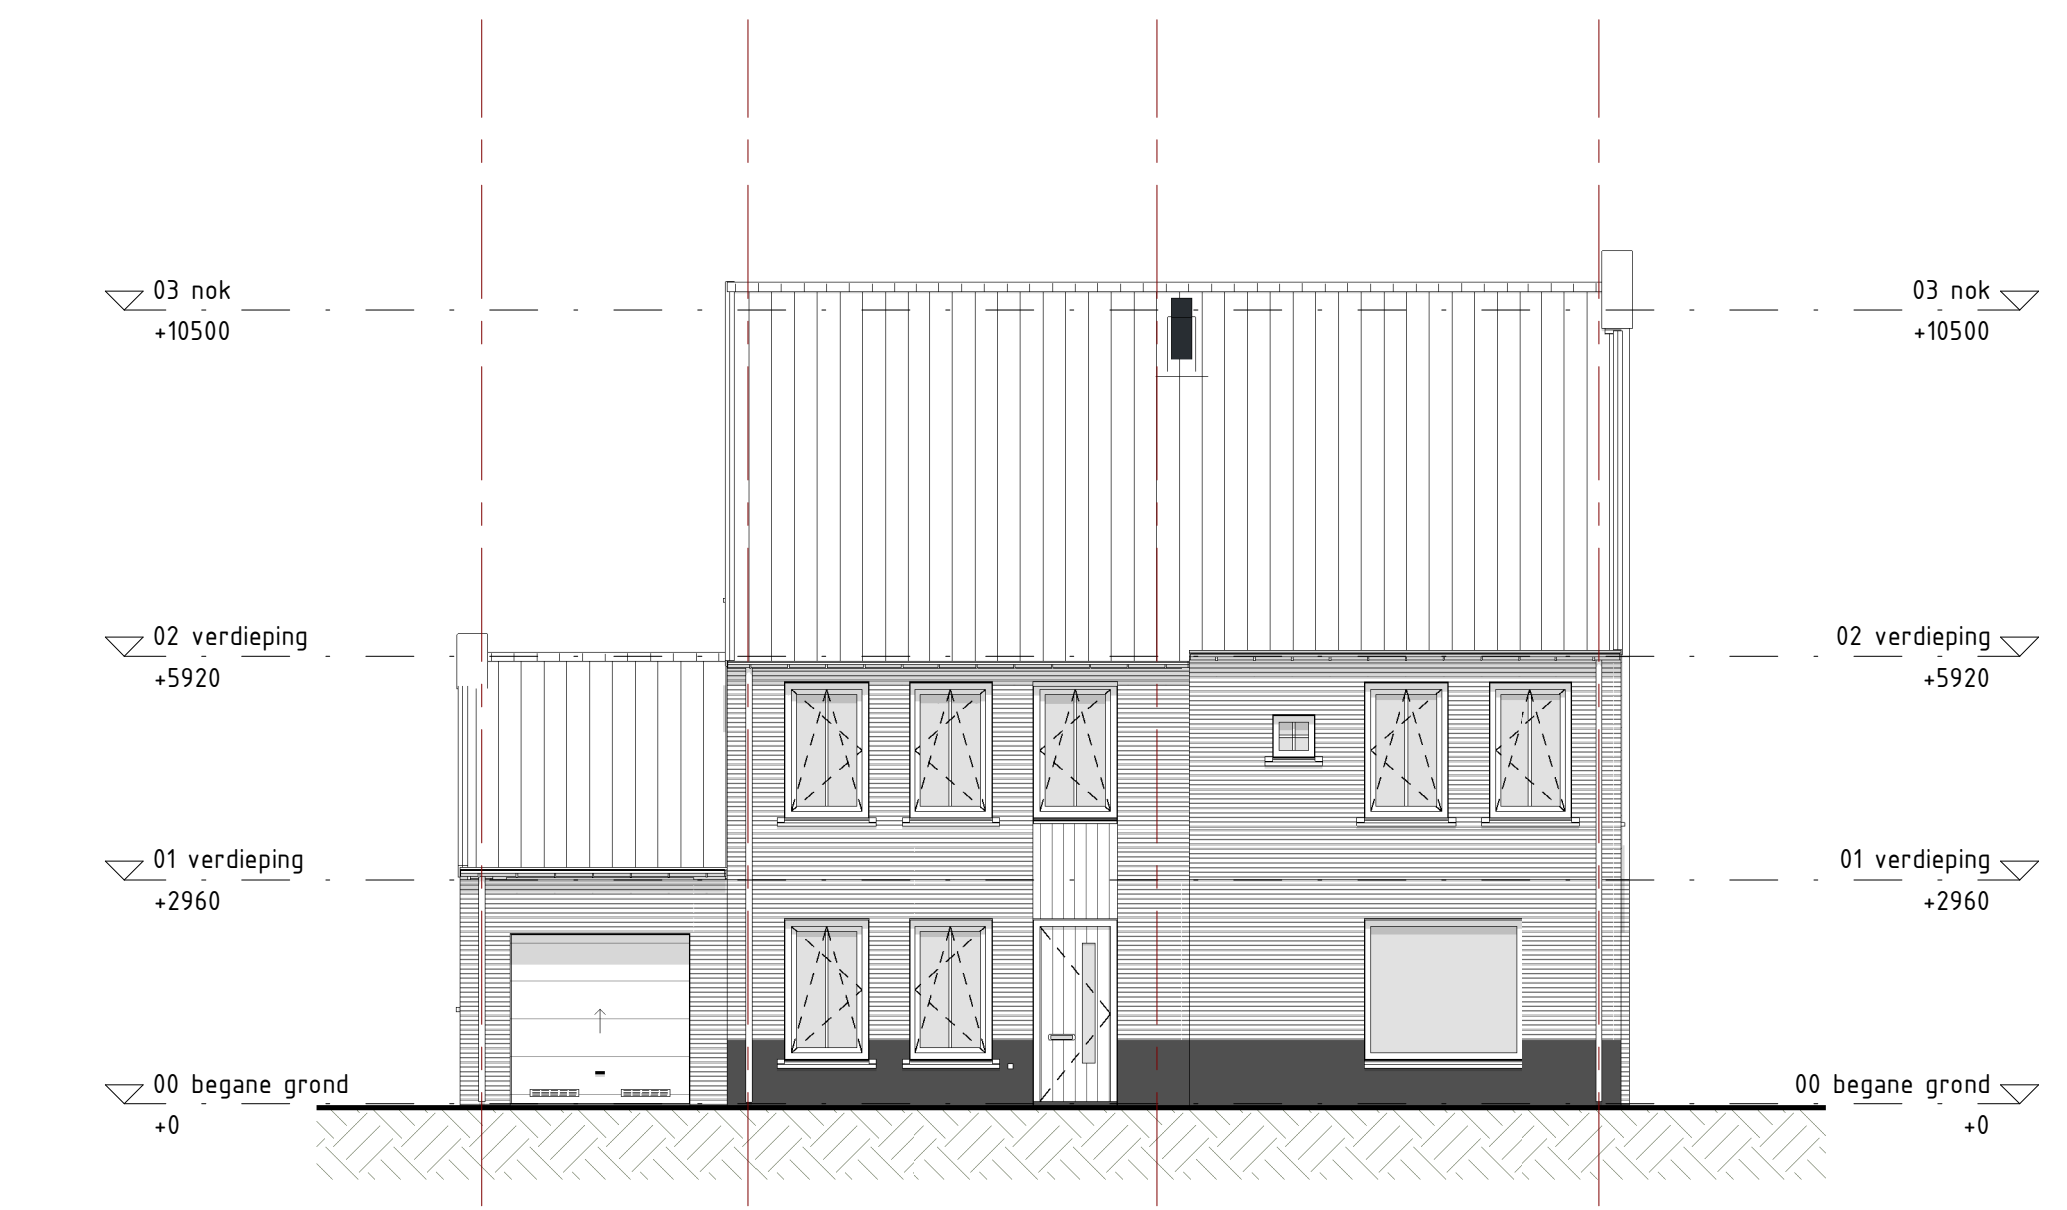


voorgevel
1:100




linkergevel
1:100

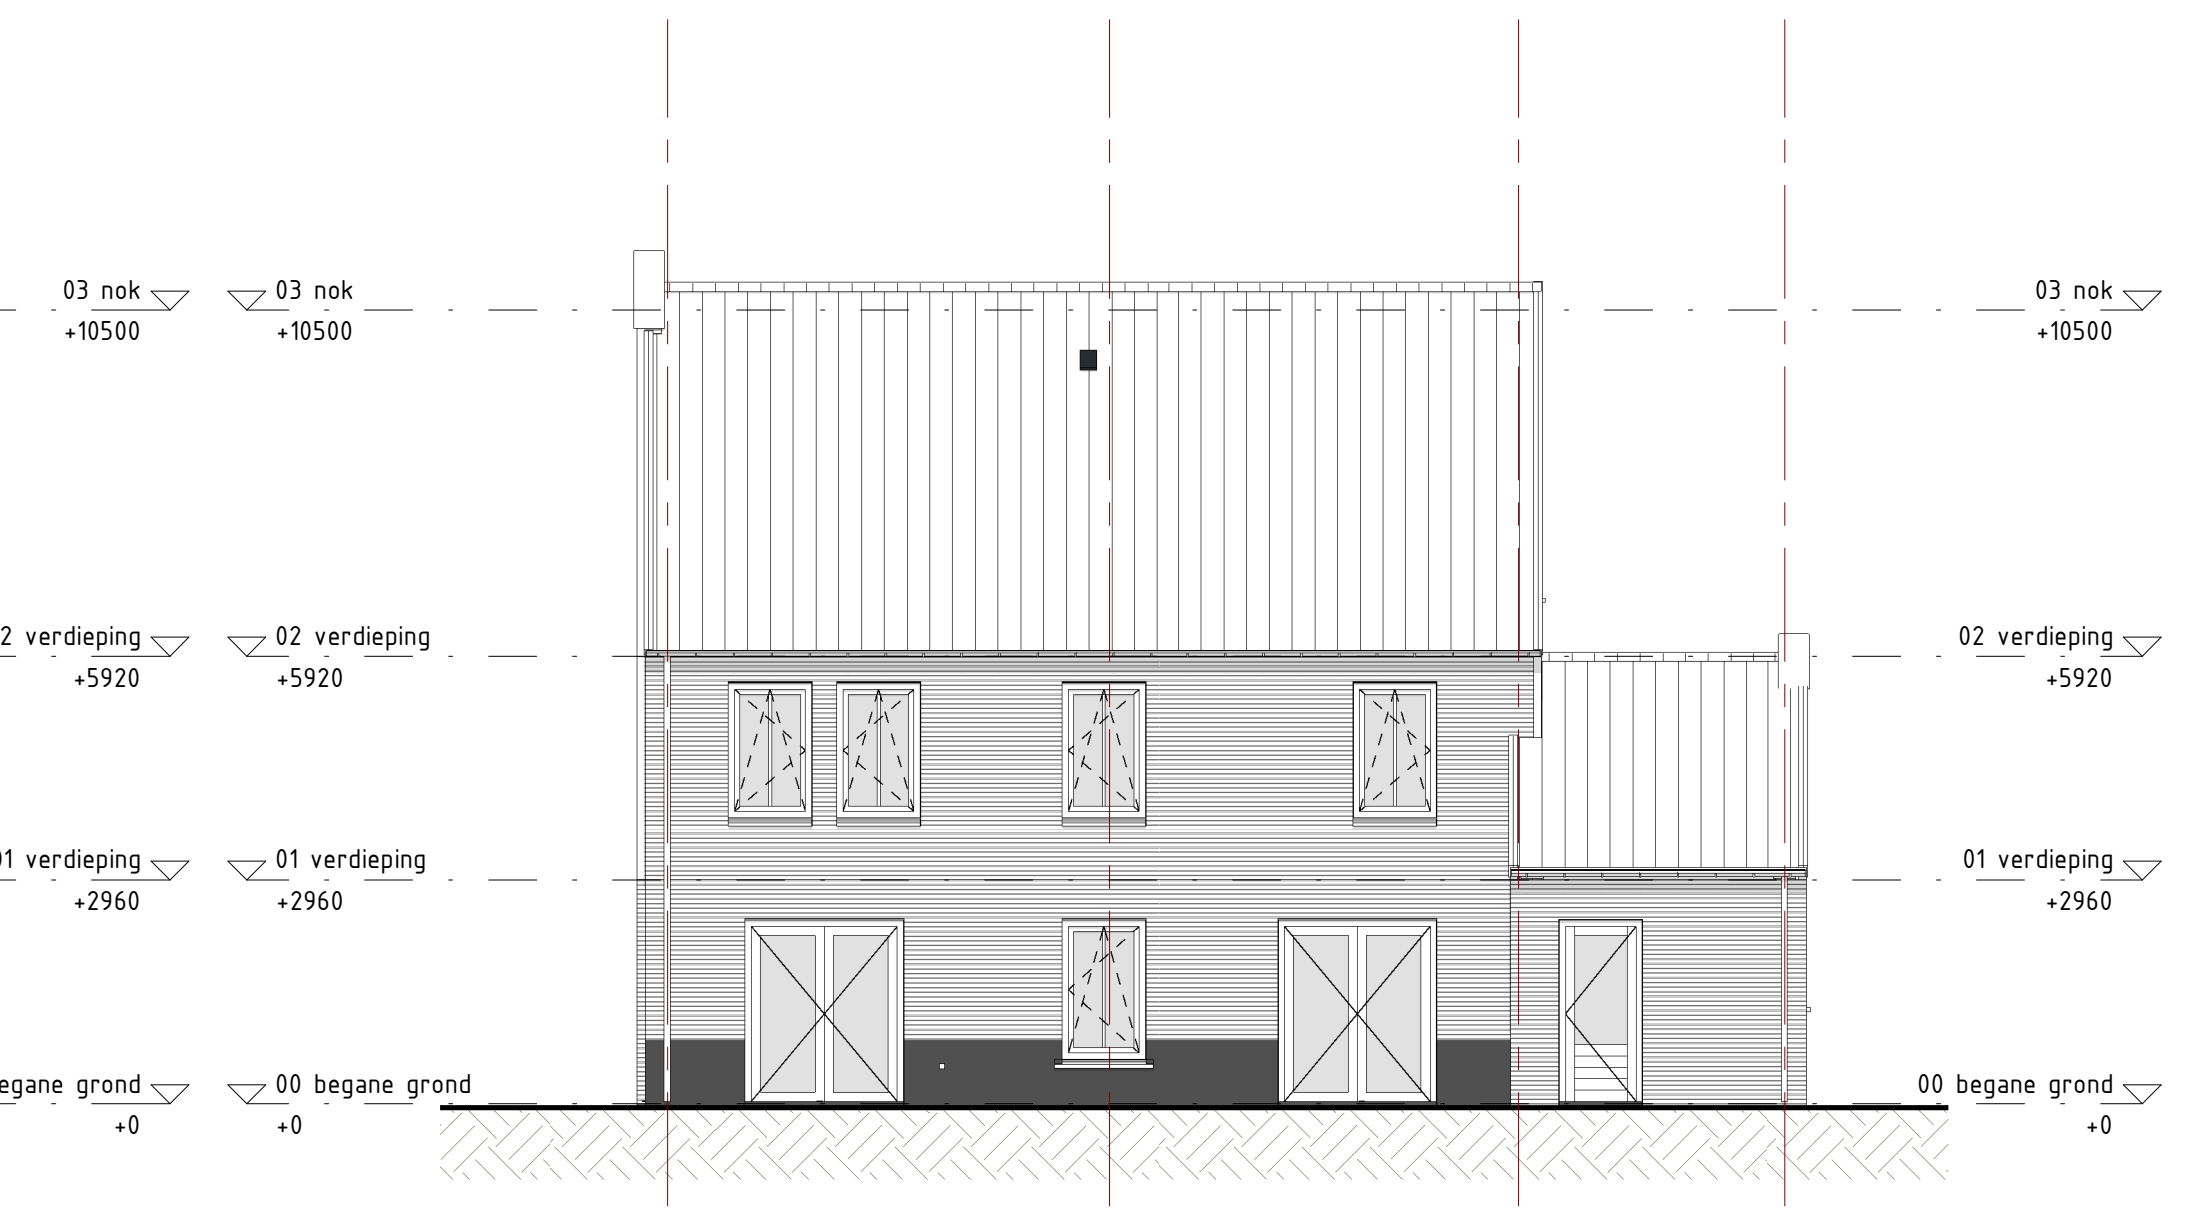


achtergevel
1:100

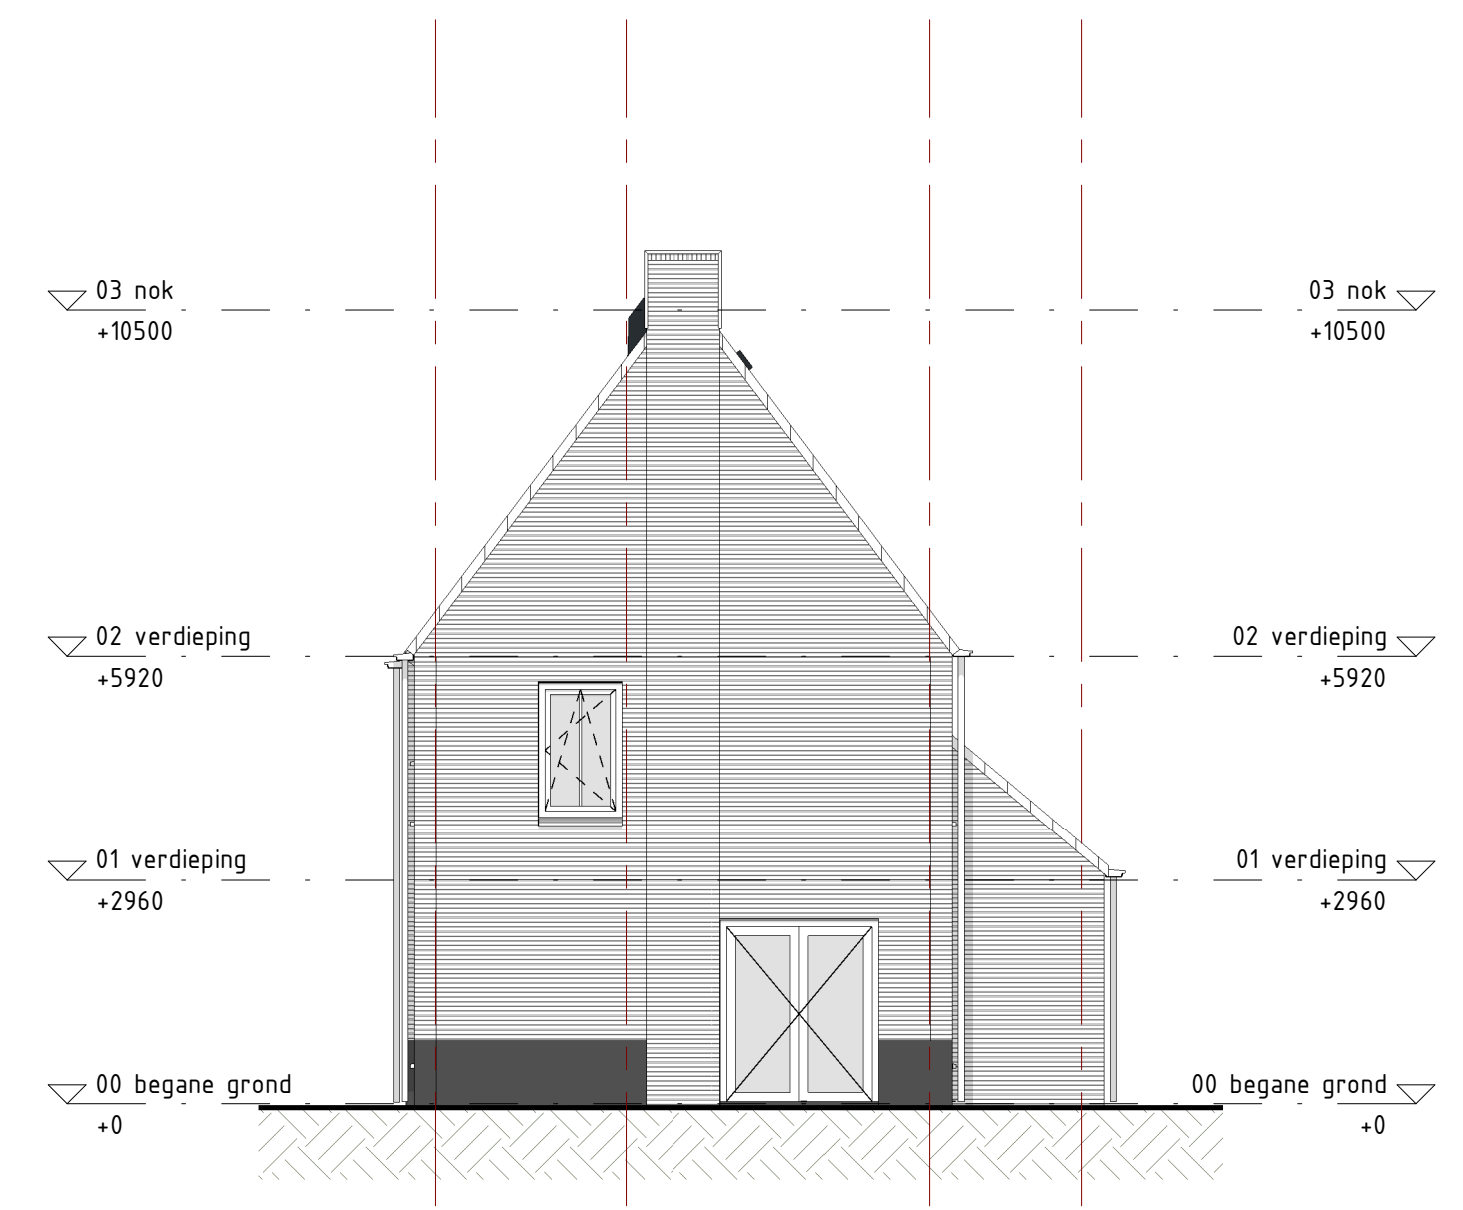

rechtgevel
1:100

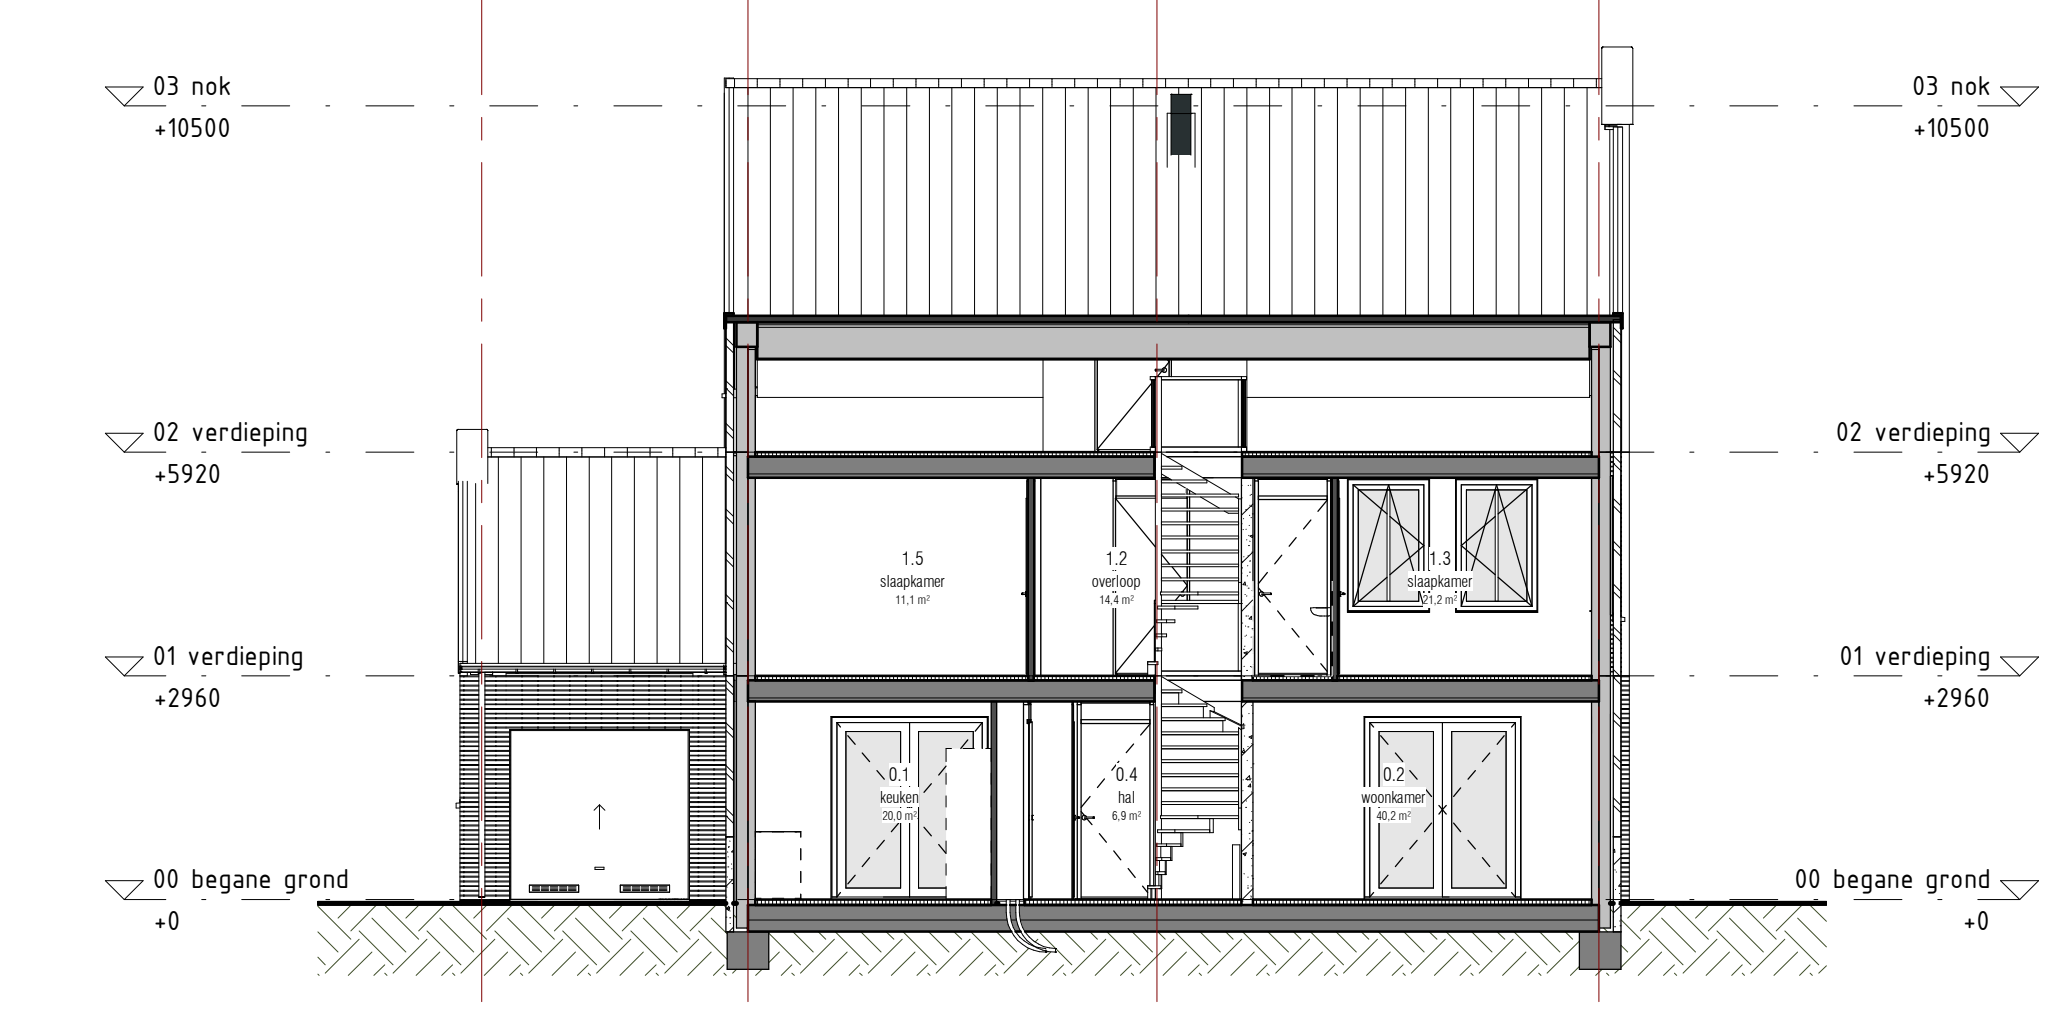

doorsnede A
1:100

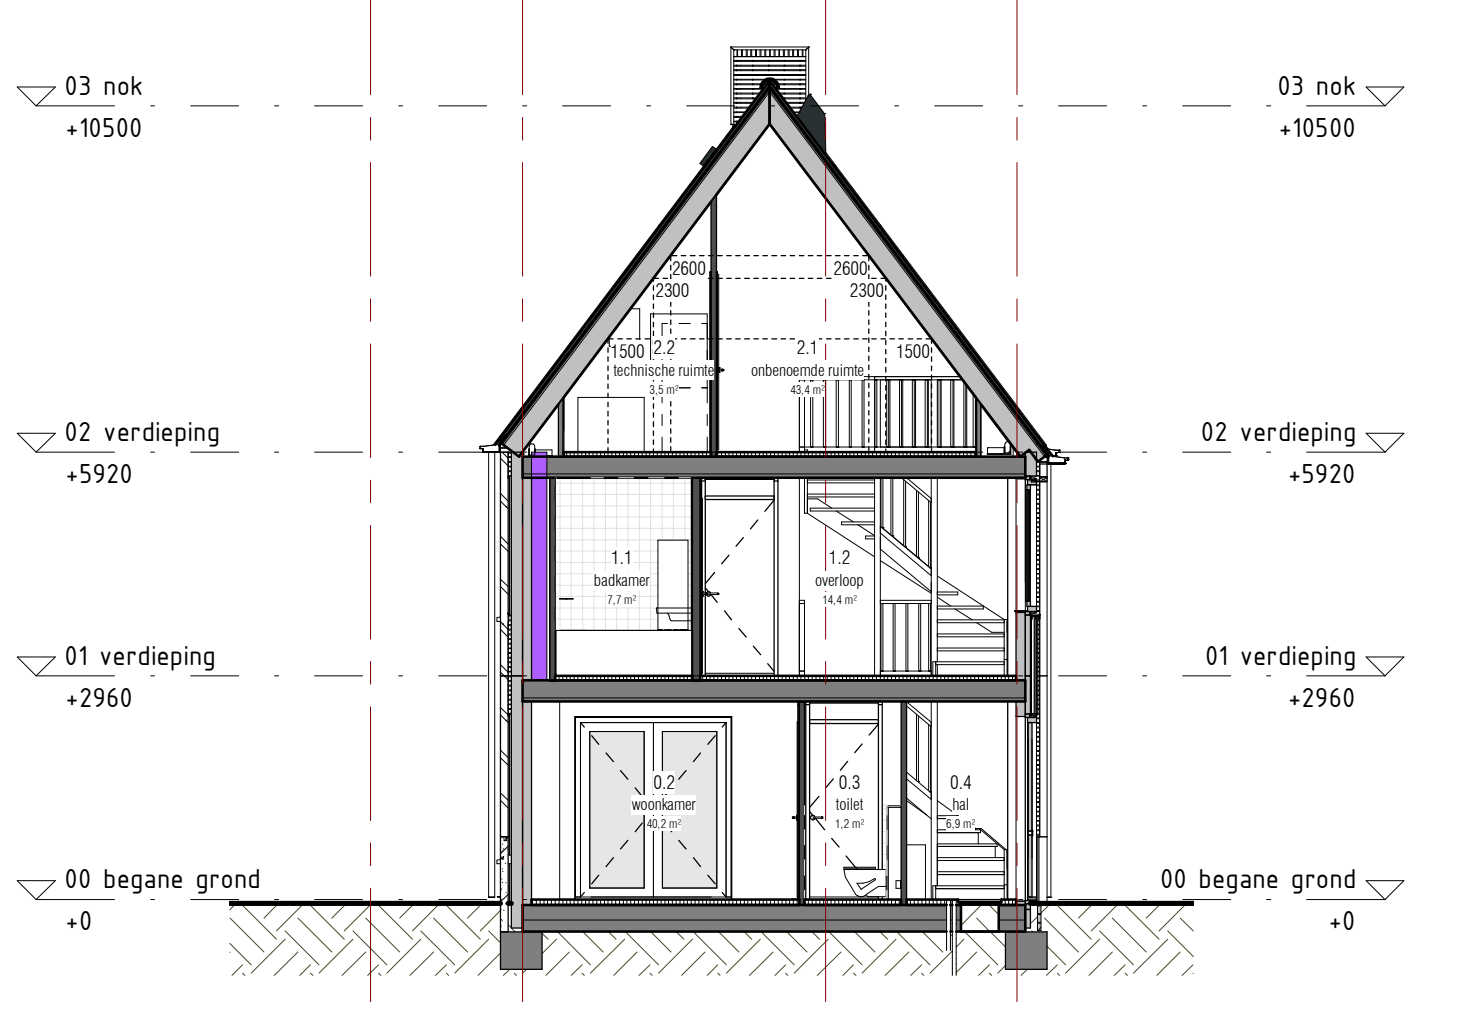

doorsnede B
1:100



Type L
Blok 3
Steenvoer 17

van Braam Minnesma

VOF De Draai
03114811
Tuytpark 3
Libellestraat
Gemeente Heerhugowaard

DE DRAAI - HEERHUGOWAARD

Verkooptekening type L
basis, plattegronden, gevels & doorsneden

18-11-2021
VK-20.00